

DOMINO
BAUEN MIT ANSPRUCH

WOHNUNG 3
1. OBERGESCHOSS



G18

CHRISTOPH-VON-GLUCK-PLATZ 18
MÜNCHEN | MILBERTSHOFEN



WOHNUNG 3

1. OBERGESCHOSS


1. OBERGESCHOSS	WFL. M ²	W/NFL. M ²
Wohnen / Essen / Kochen	25,8	25,8
Schlafen	17,5	17,5
Kind	14,5	14,5
Bad	11,3	11,3
Diele	10,5	10,5
Abstellraum	1,8	1,8
WC	2,2	2,2
	83,6	83,6
UNTERGESCHOSS	WFL. M ²	W/NFL. M ²
Keller		5,6
Summe	83,6	89,2
Putzabzug 1,5 %	-1,3	-1,3
Balkon (zu 1/2)	2,9	5,7
Gesamte Wohnfläche	85,2	
Gesamte Wohn-/Nutzfläche		93,6

3-Zimmer-Wohnung


Kaufpreis: 1.240.000 €

Flächenangaben sind ungefähre Werte.
Grundrisse sind zur Maßentnahme nicht geeignet.

1. OBERGESCHOSS

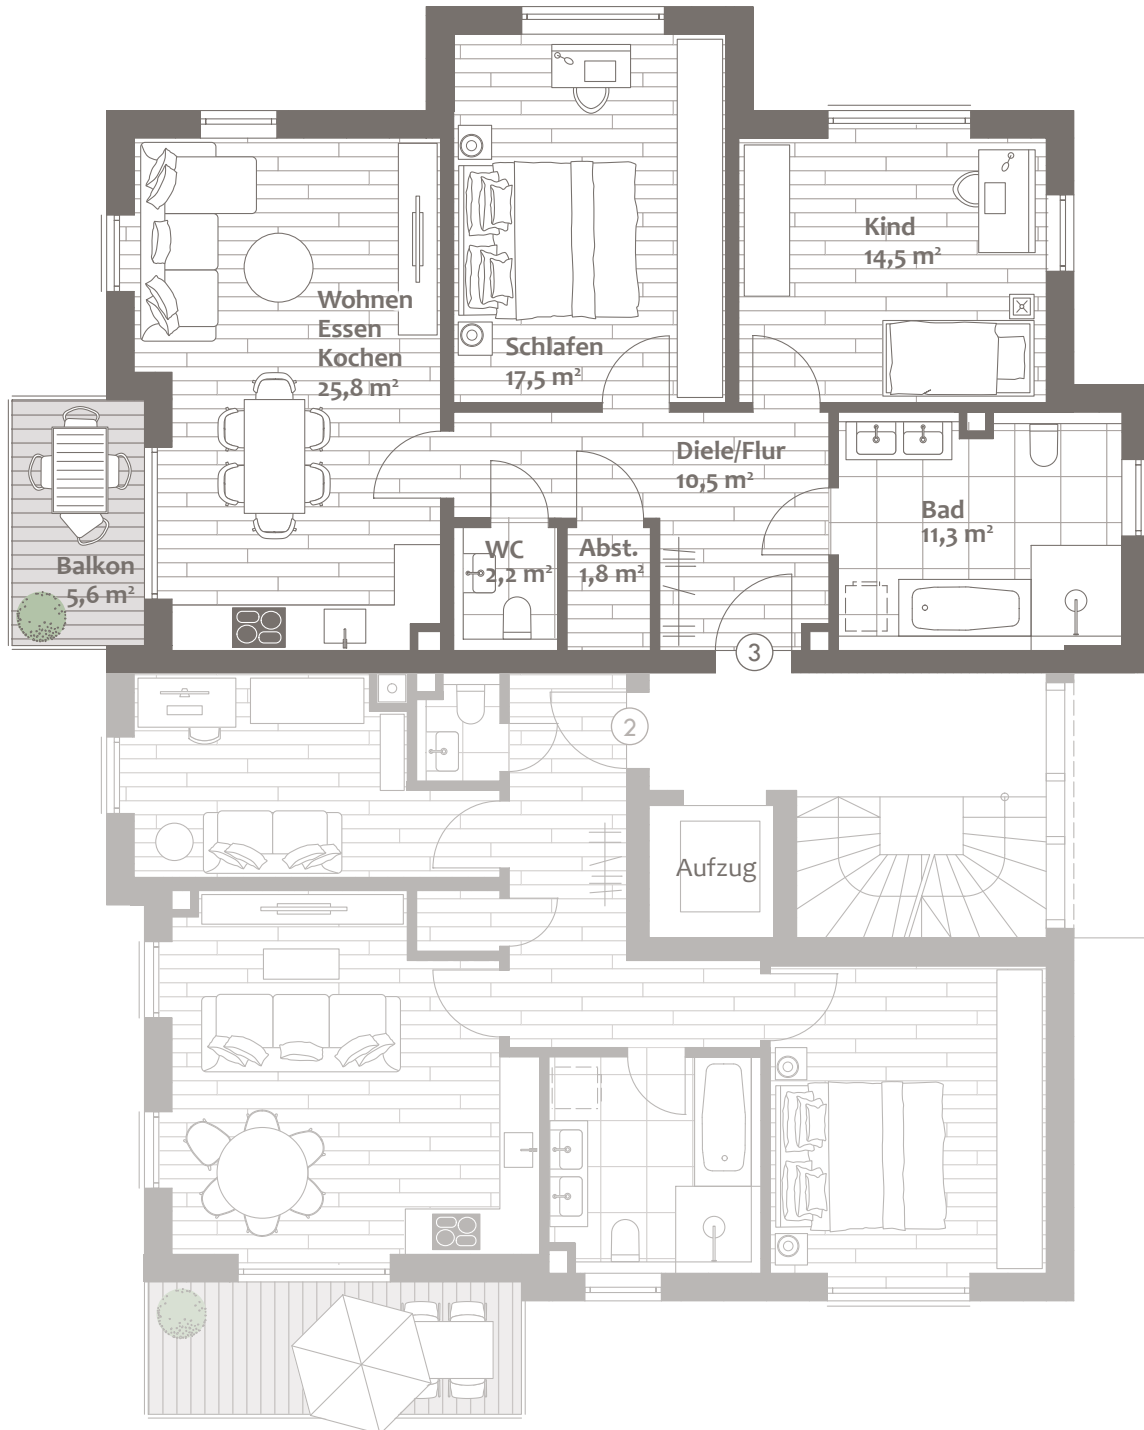


UNTERGESCHOSS

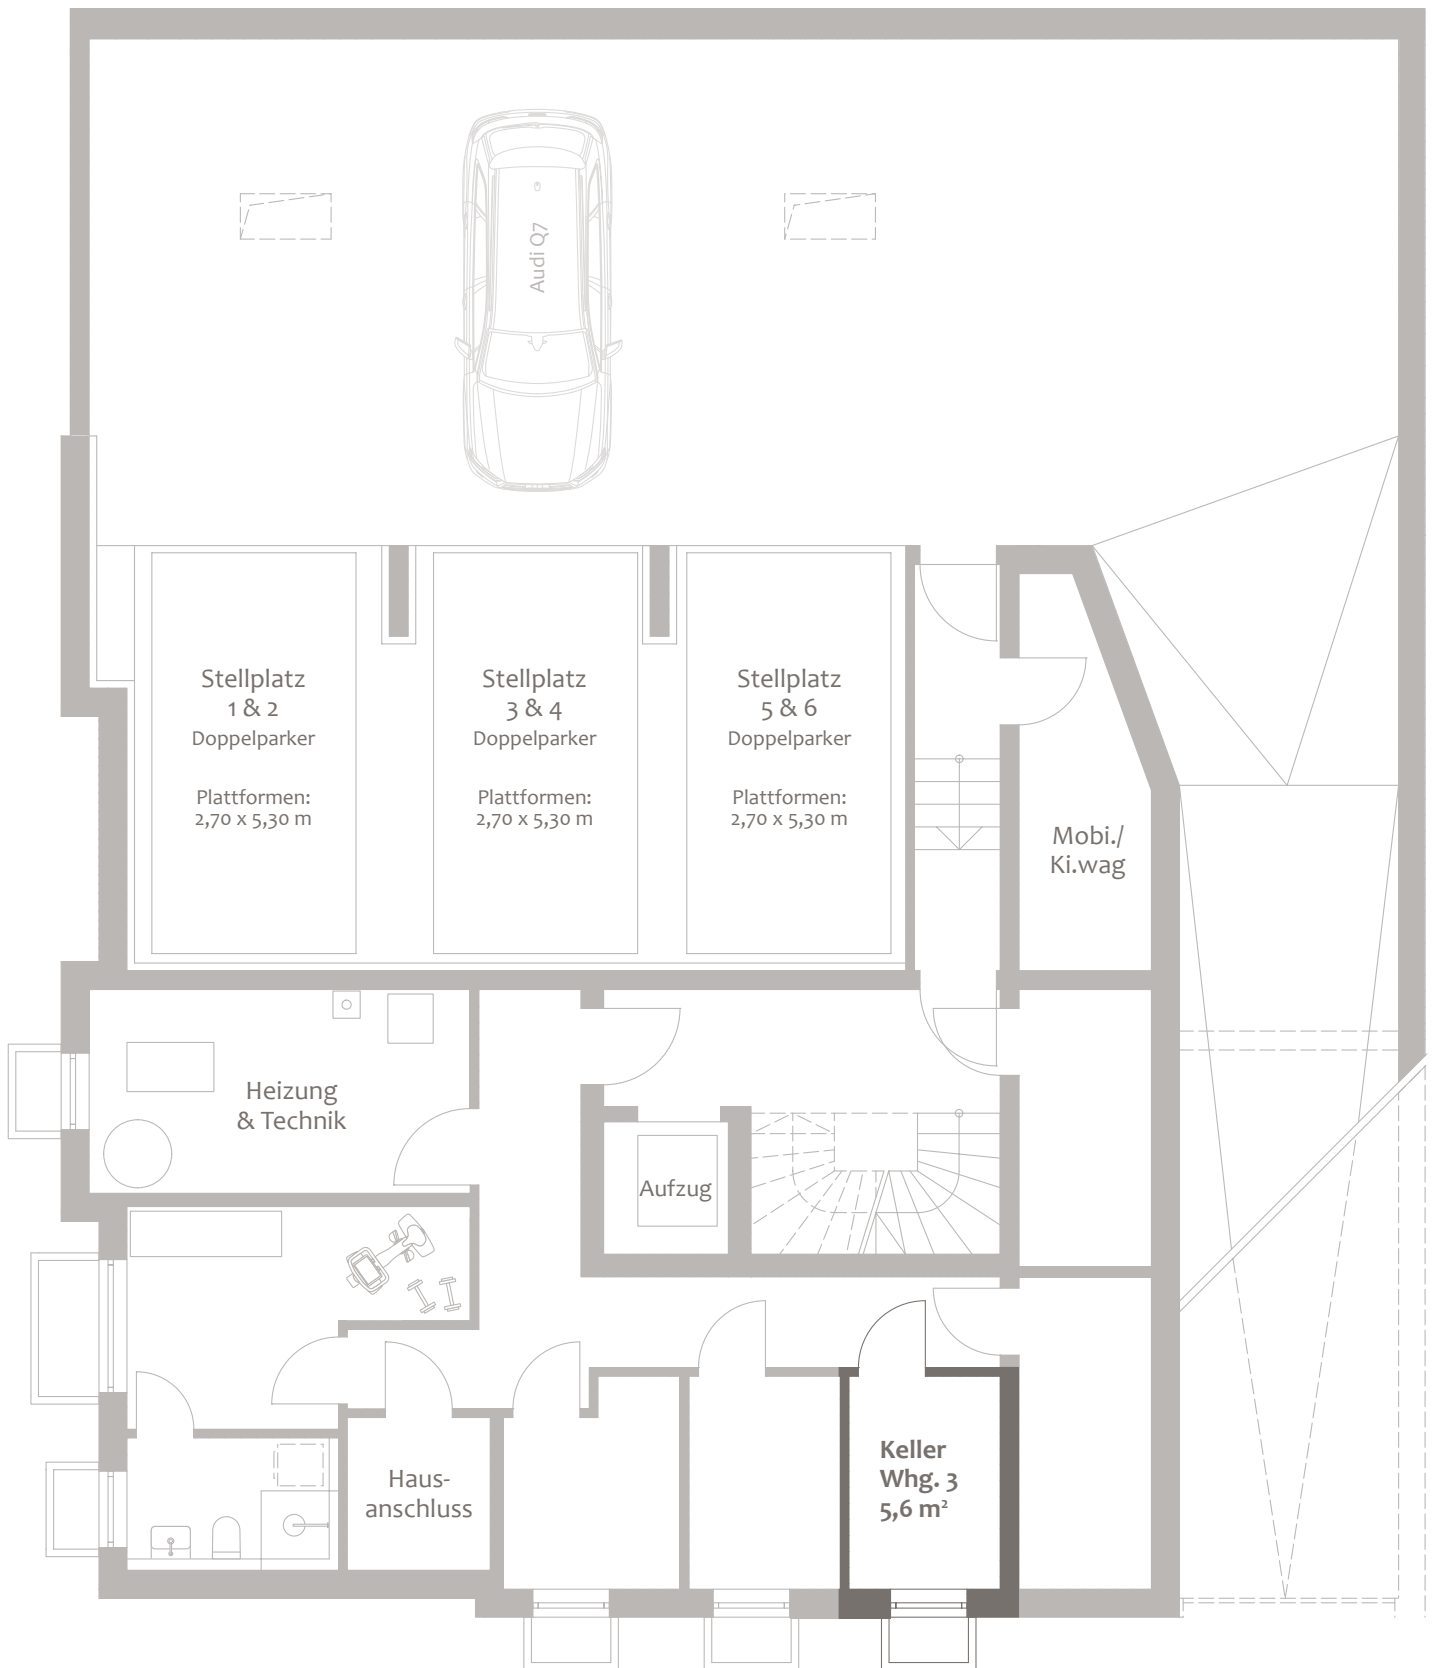

0 1 5 m
M 1:100

GRUNDSTÜCK & GRUNDRISS 1.OG

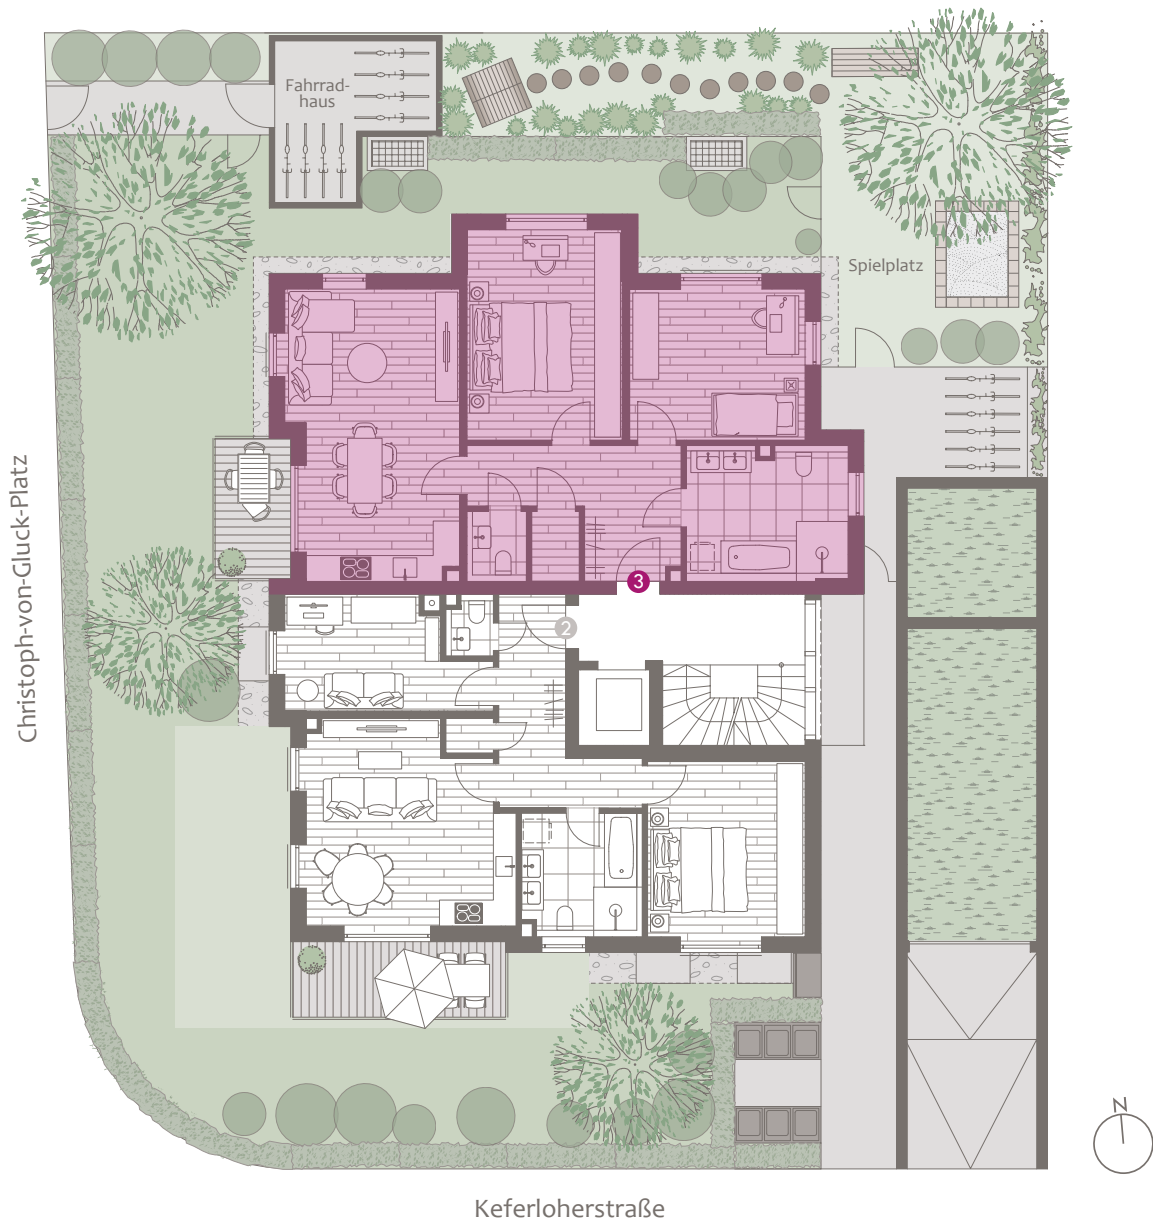

Wohnung 3, 1. Obergeschoss, barrierefrei

Wohnfläche ca. 85,2 m²,
Wohn-/Nutzfläche ca. 93,6 m²

Kaufpreis 1.240.000 €
Stellplatz Doppelparker je 40.000 €

Baubeginn: Frühjahr 2022
Fertigstellung: Frühjahr/Sommer 2024 (voraussichtlich)

Dieser Preis ist ein garantierter Festpreis. Zwischenverkauf vorbehalten.
Diese Preisliste ist fester Bestandteil des Verkaufsprospekts.
Mit ihrer Änderung verlieren alle früheren Preislisten ihre Gültigkeit.

München, Mai 2023

Ein Projekt von:



DOMINO Bau- und Handels GmbH
Winzererstraße 47 · 80797 München
Tel. +49 89 30 79 22-0 · Fax +49 89 308 35 97
vertrieb@domino-bau.de · www.domino-bau.de

DOMINO

BAUEN MIT ANSPRUCH

DOMINO Bau

Winzererstraße 47
80797 München

Telefon: 089 307922-0
vertrieb@domino-bau.de
www.domino-bau.de